


19

7.545 m².
36 Uds.

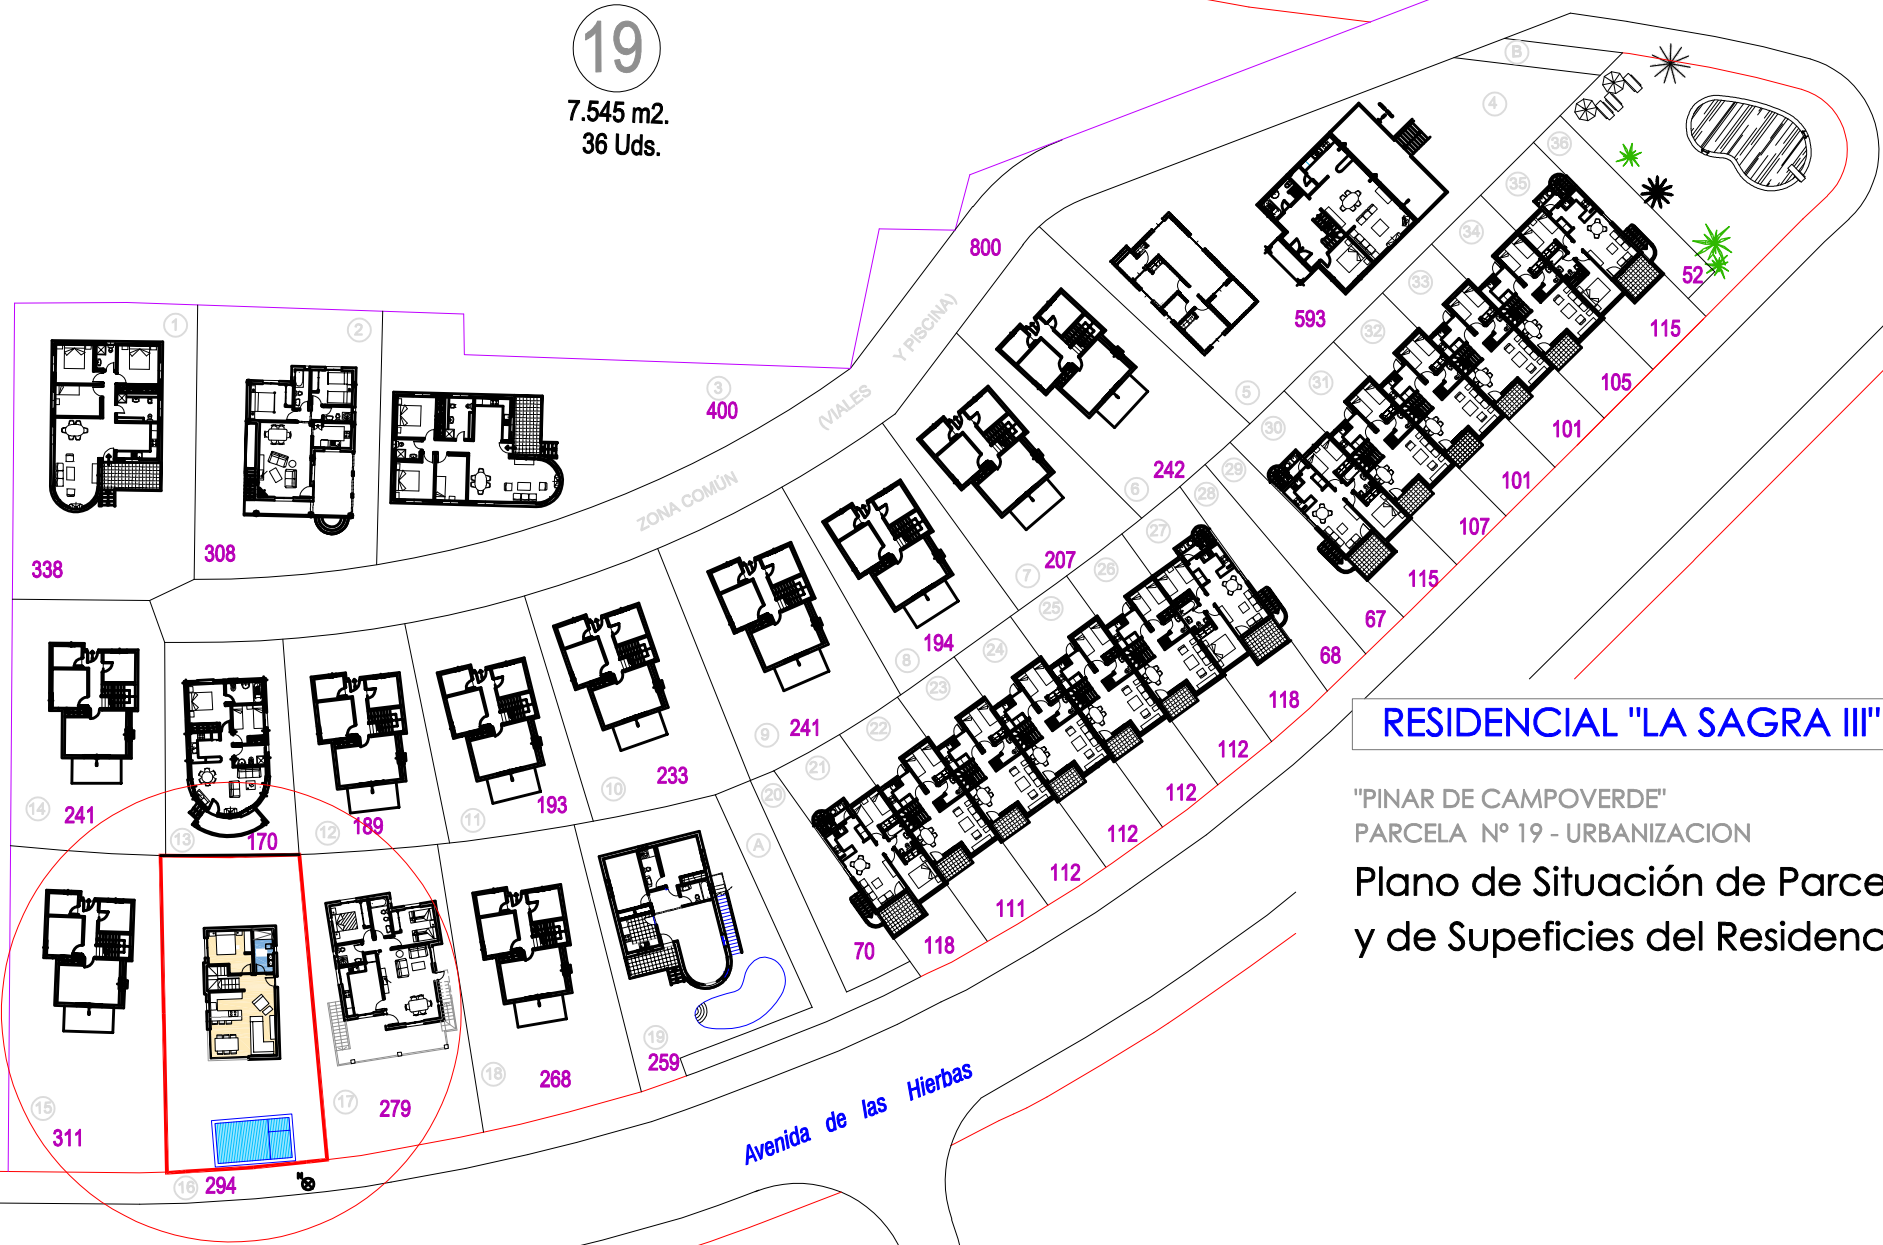

RESIDENCIAL "LA SAGRA III"

"PINAR DE CAMPOVERDE"
PARCELA Nº 19 - URBANIZACION

Plano de Situación de Parcela
y de Superficies del Residencial

ESCALA= 1:600