


SUP. CONSTR P.B.- 62.60 M2

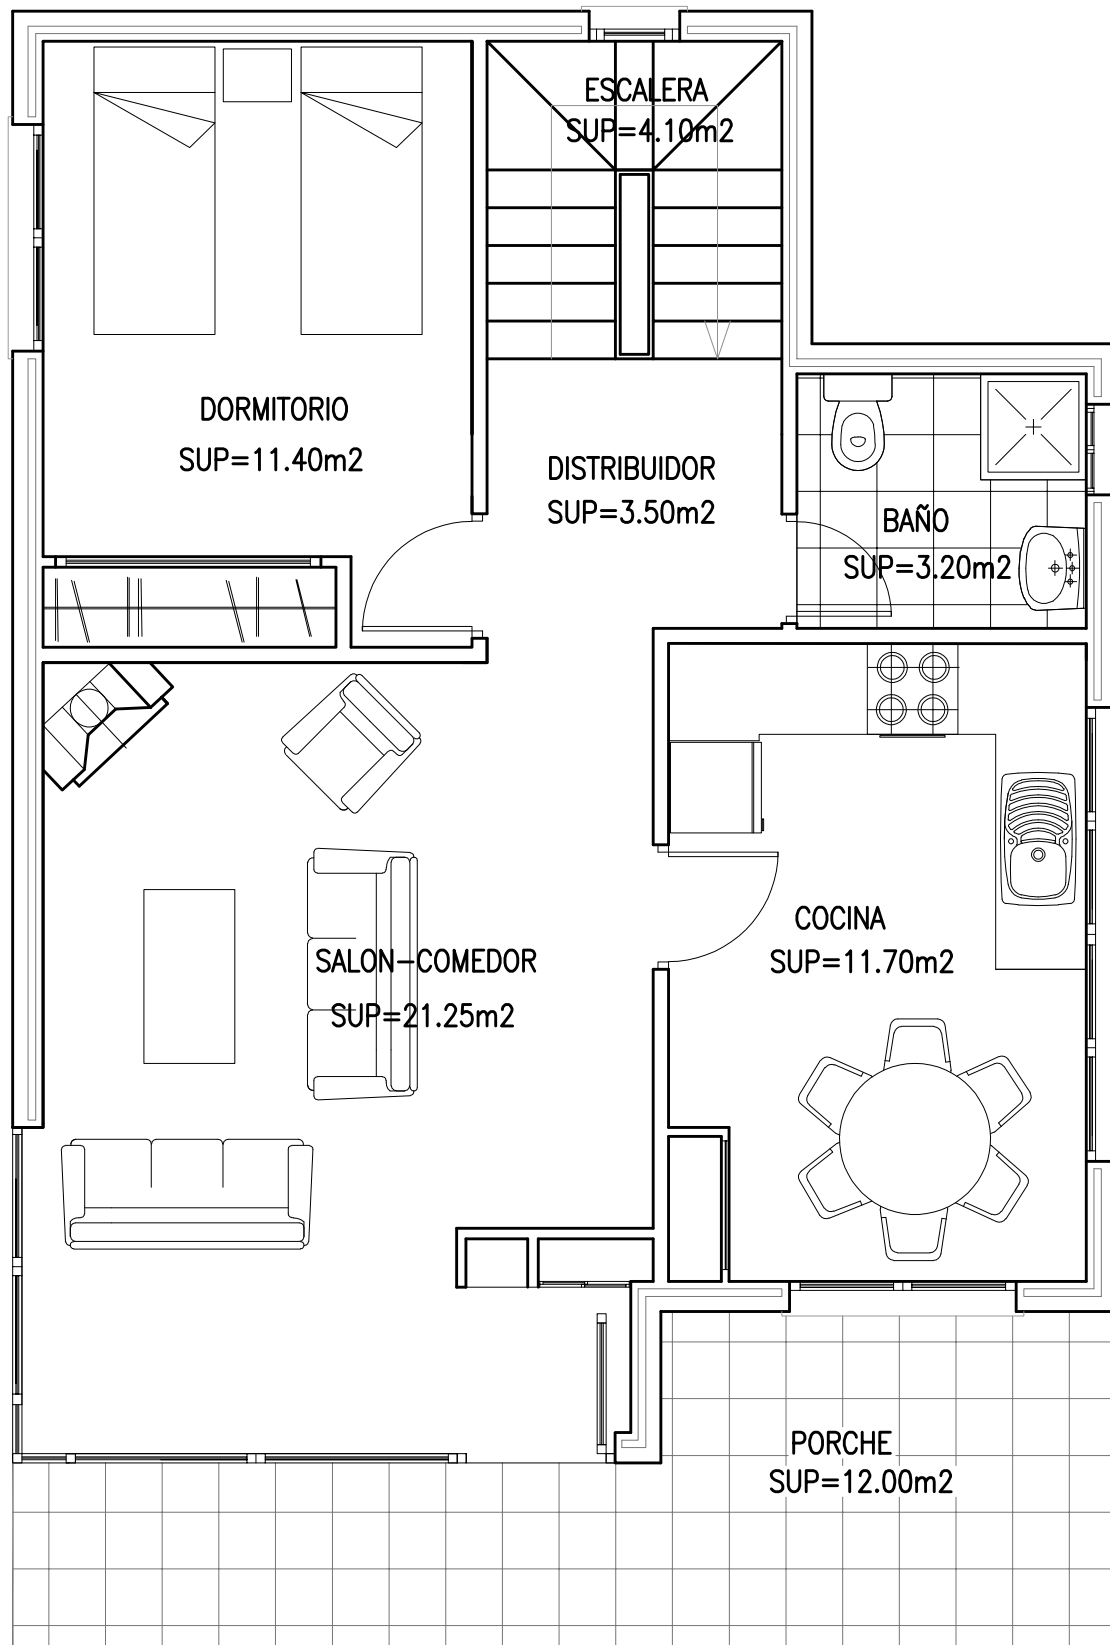

Planta Baja

Plano de Distribución y Cotas

E 1/50