


SUP. CONSTR P.1º.- 44,20 M2

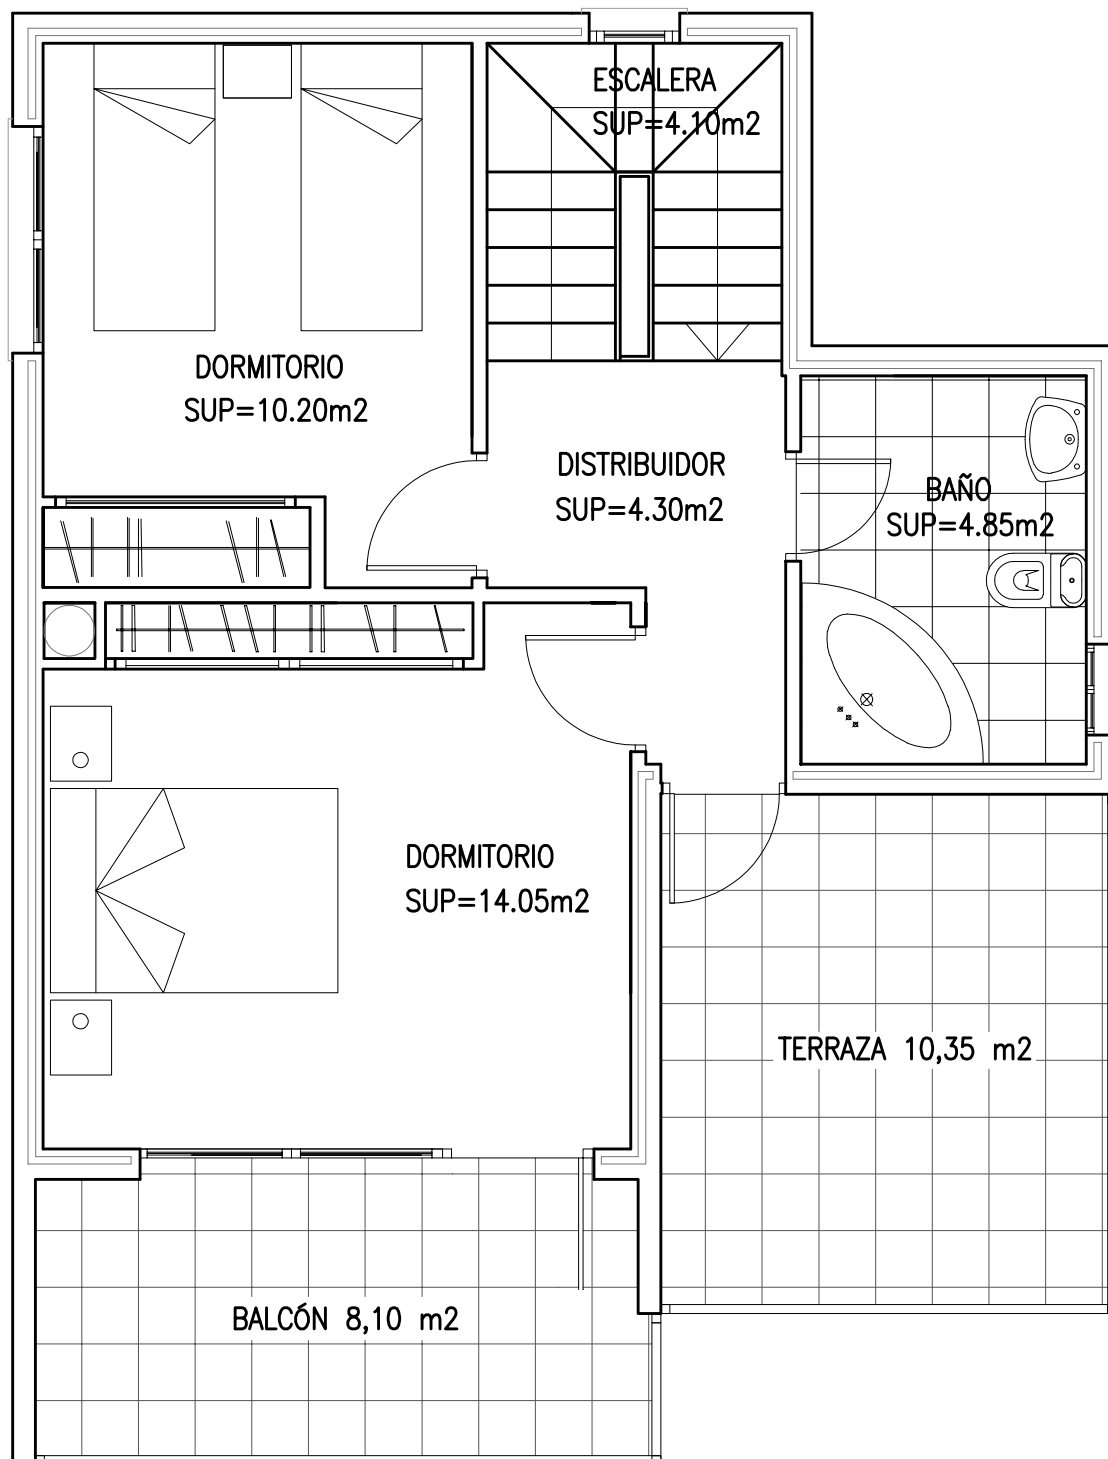

Planta Primera

Plano de Distribución y Cotas

E 1/50