


SUP. CONSTR. TORREÓN.- 6,70 M2

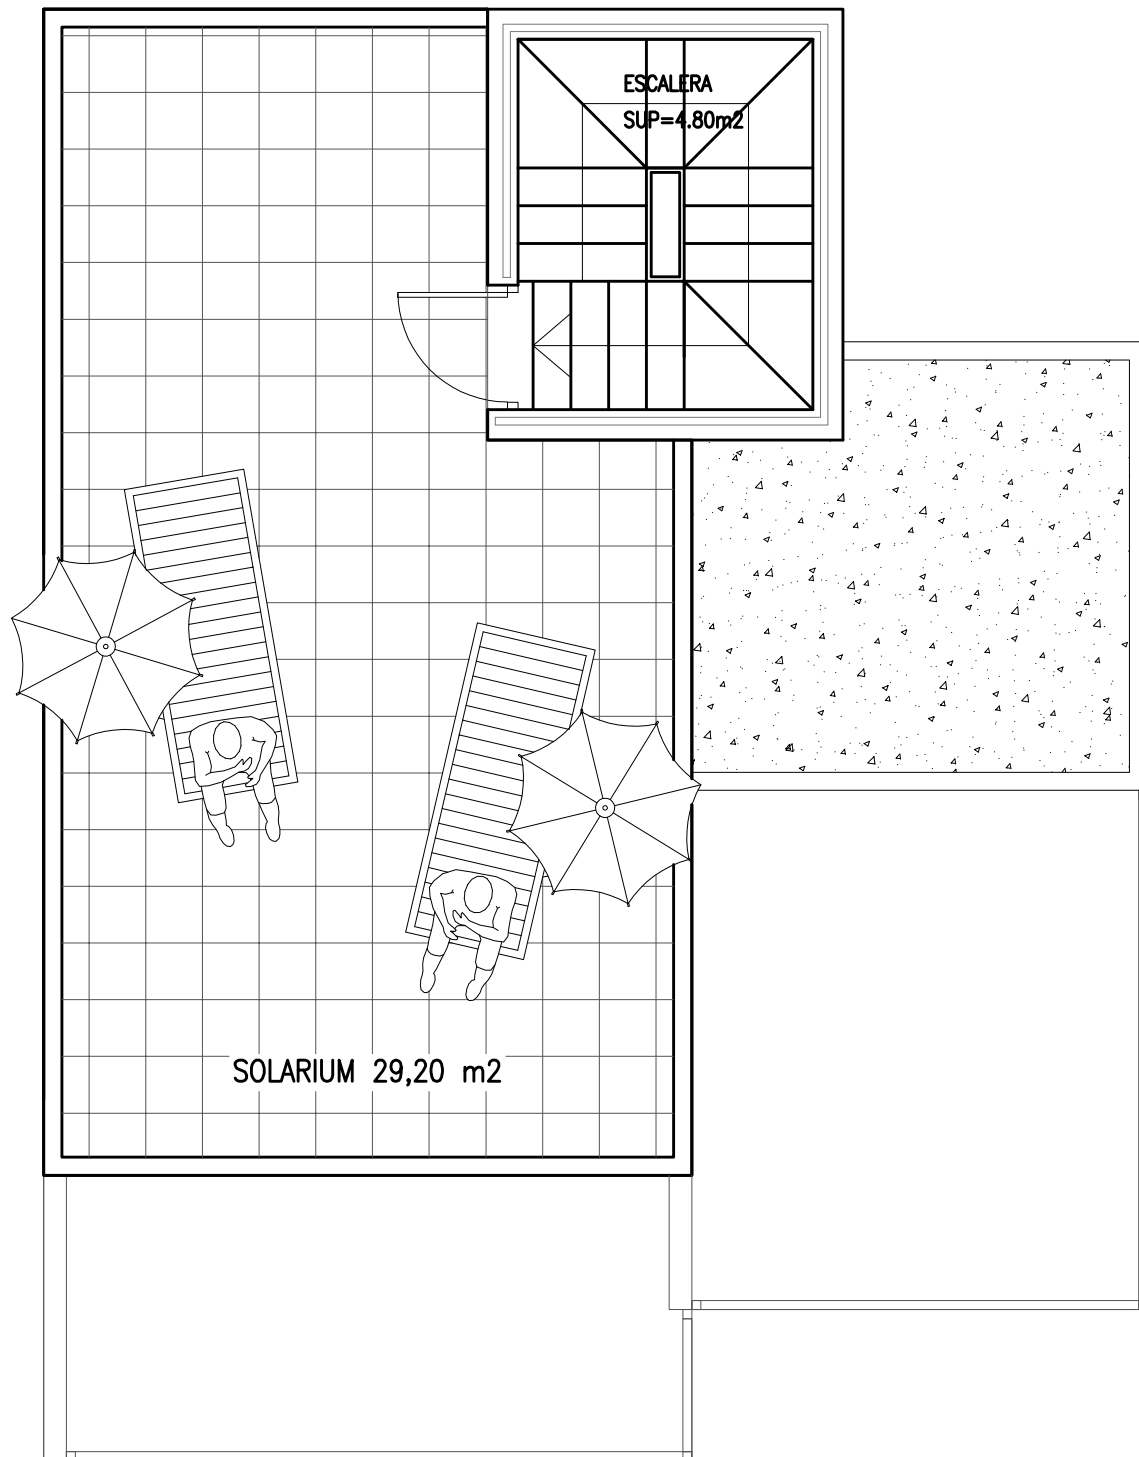

Planta Segunda

Plano de Distribución y Cotas

E 1/50